




名称 グランシップ海  
 ワールドO-CHAメッセ  
 縮尺 1/300  
 作図日 2016.10.3


  
 株式会社ピーエーシー  
 設計図NO.

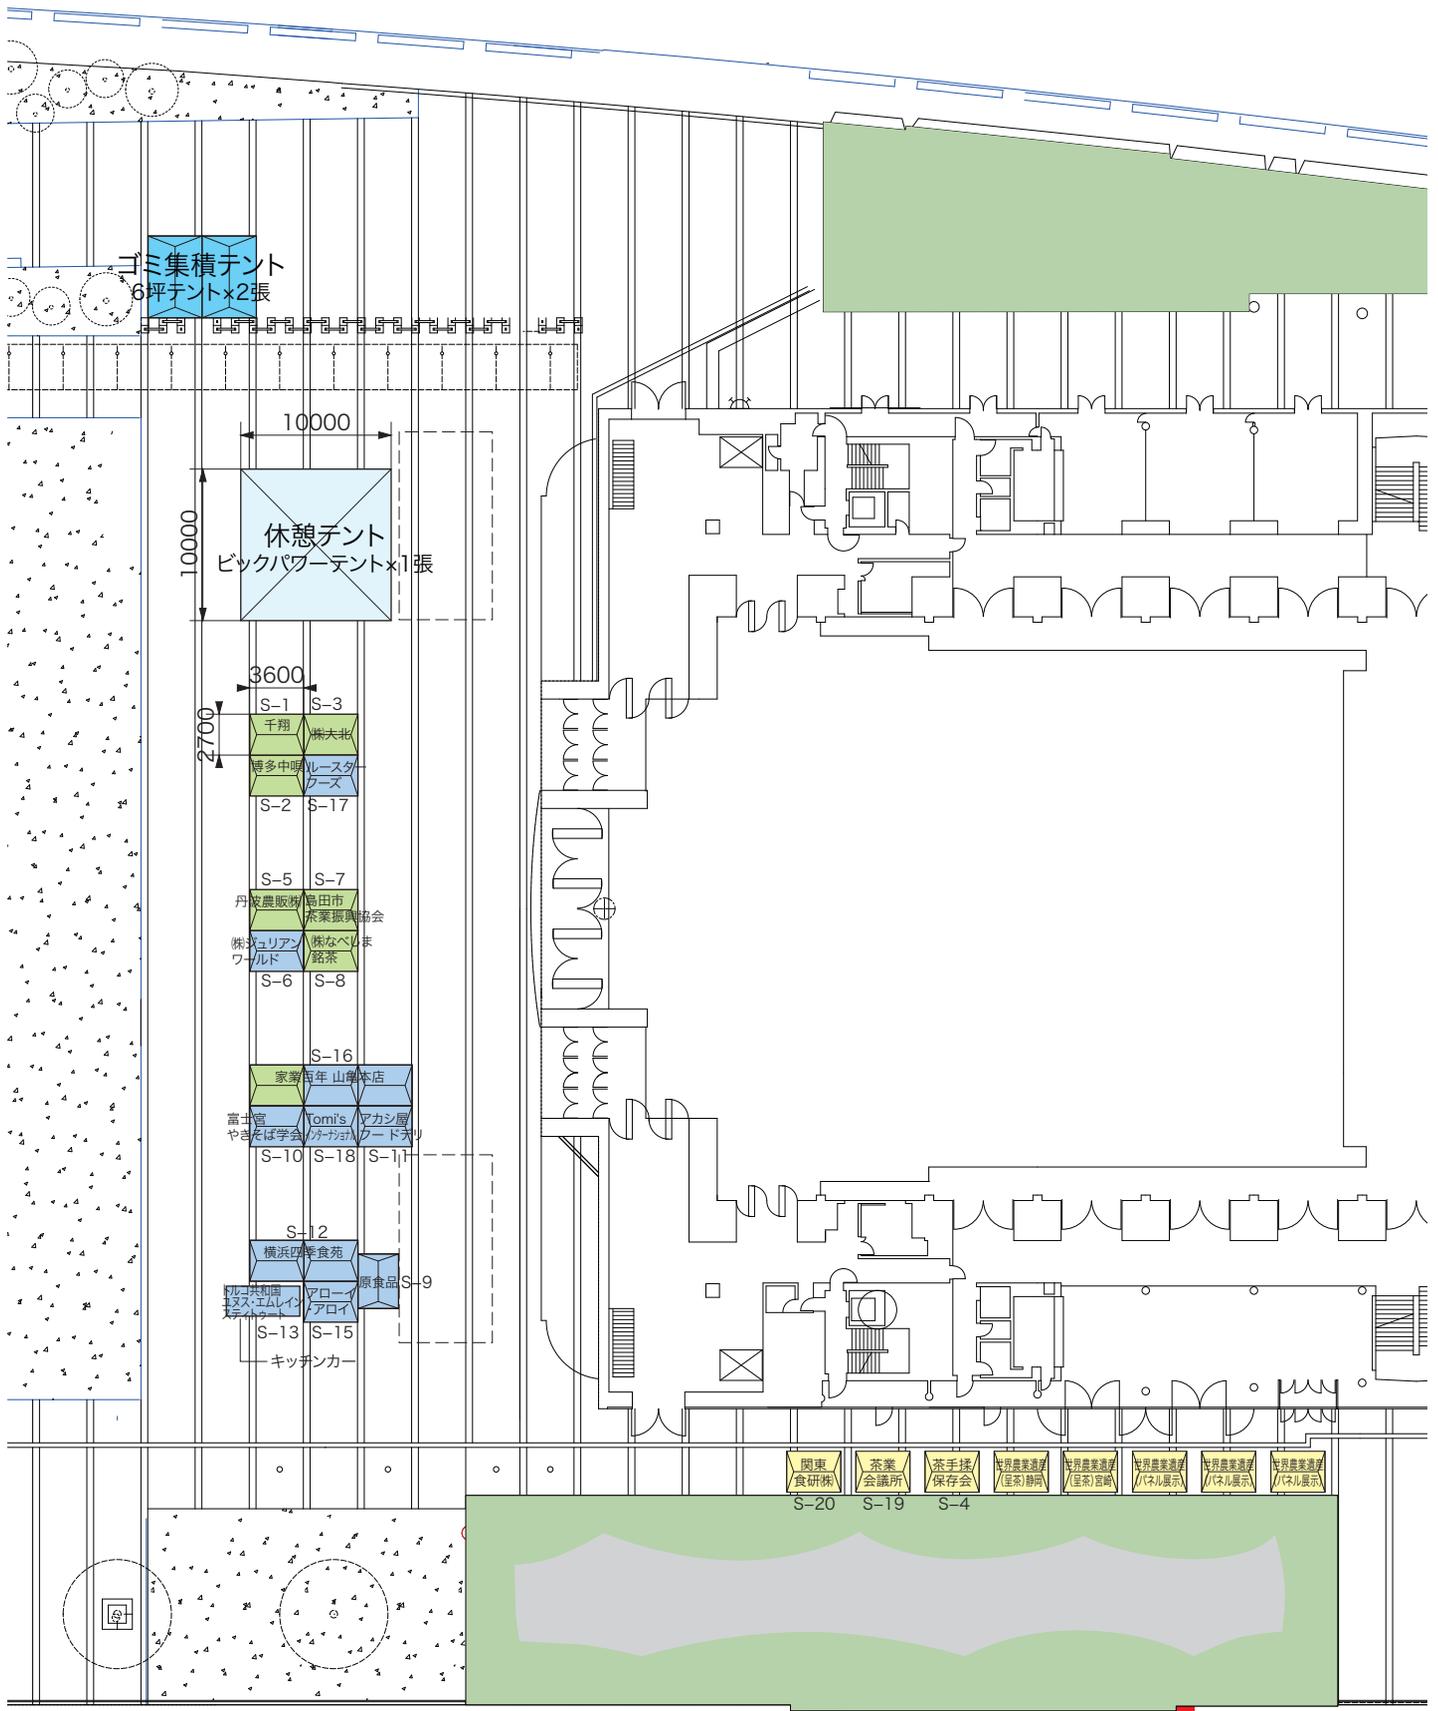

電源盤50A/給水栓

-  ...物販 (3坪)
-  ...飲食 (3坪)  
2槽シンク付き

名称	グランシップ屋外 ワールドO-CHAメッセ アジアの農業遺産	 株式会社ビーエーシー 設計図NO.
縮尺	1/500	
作図日	2016.10.4	

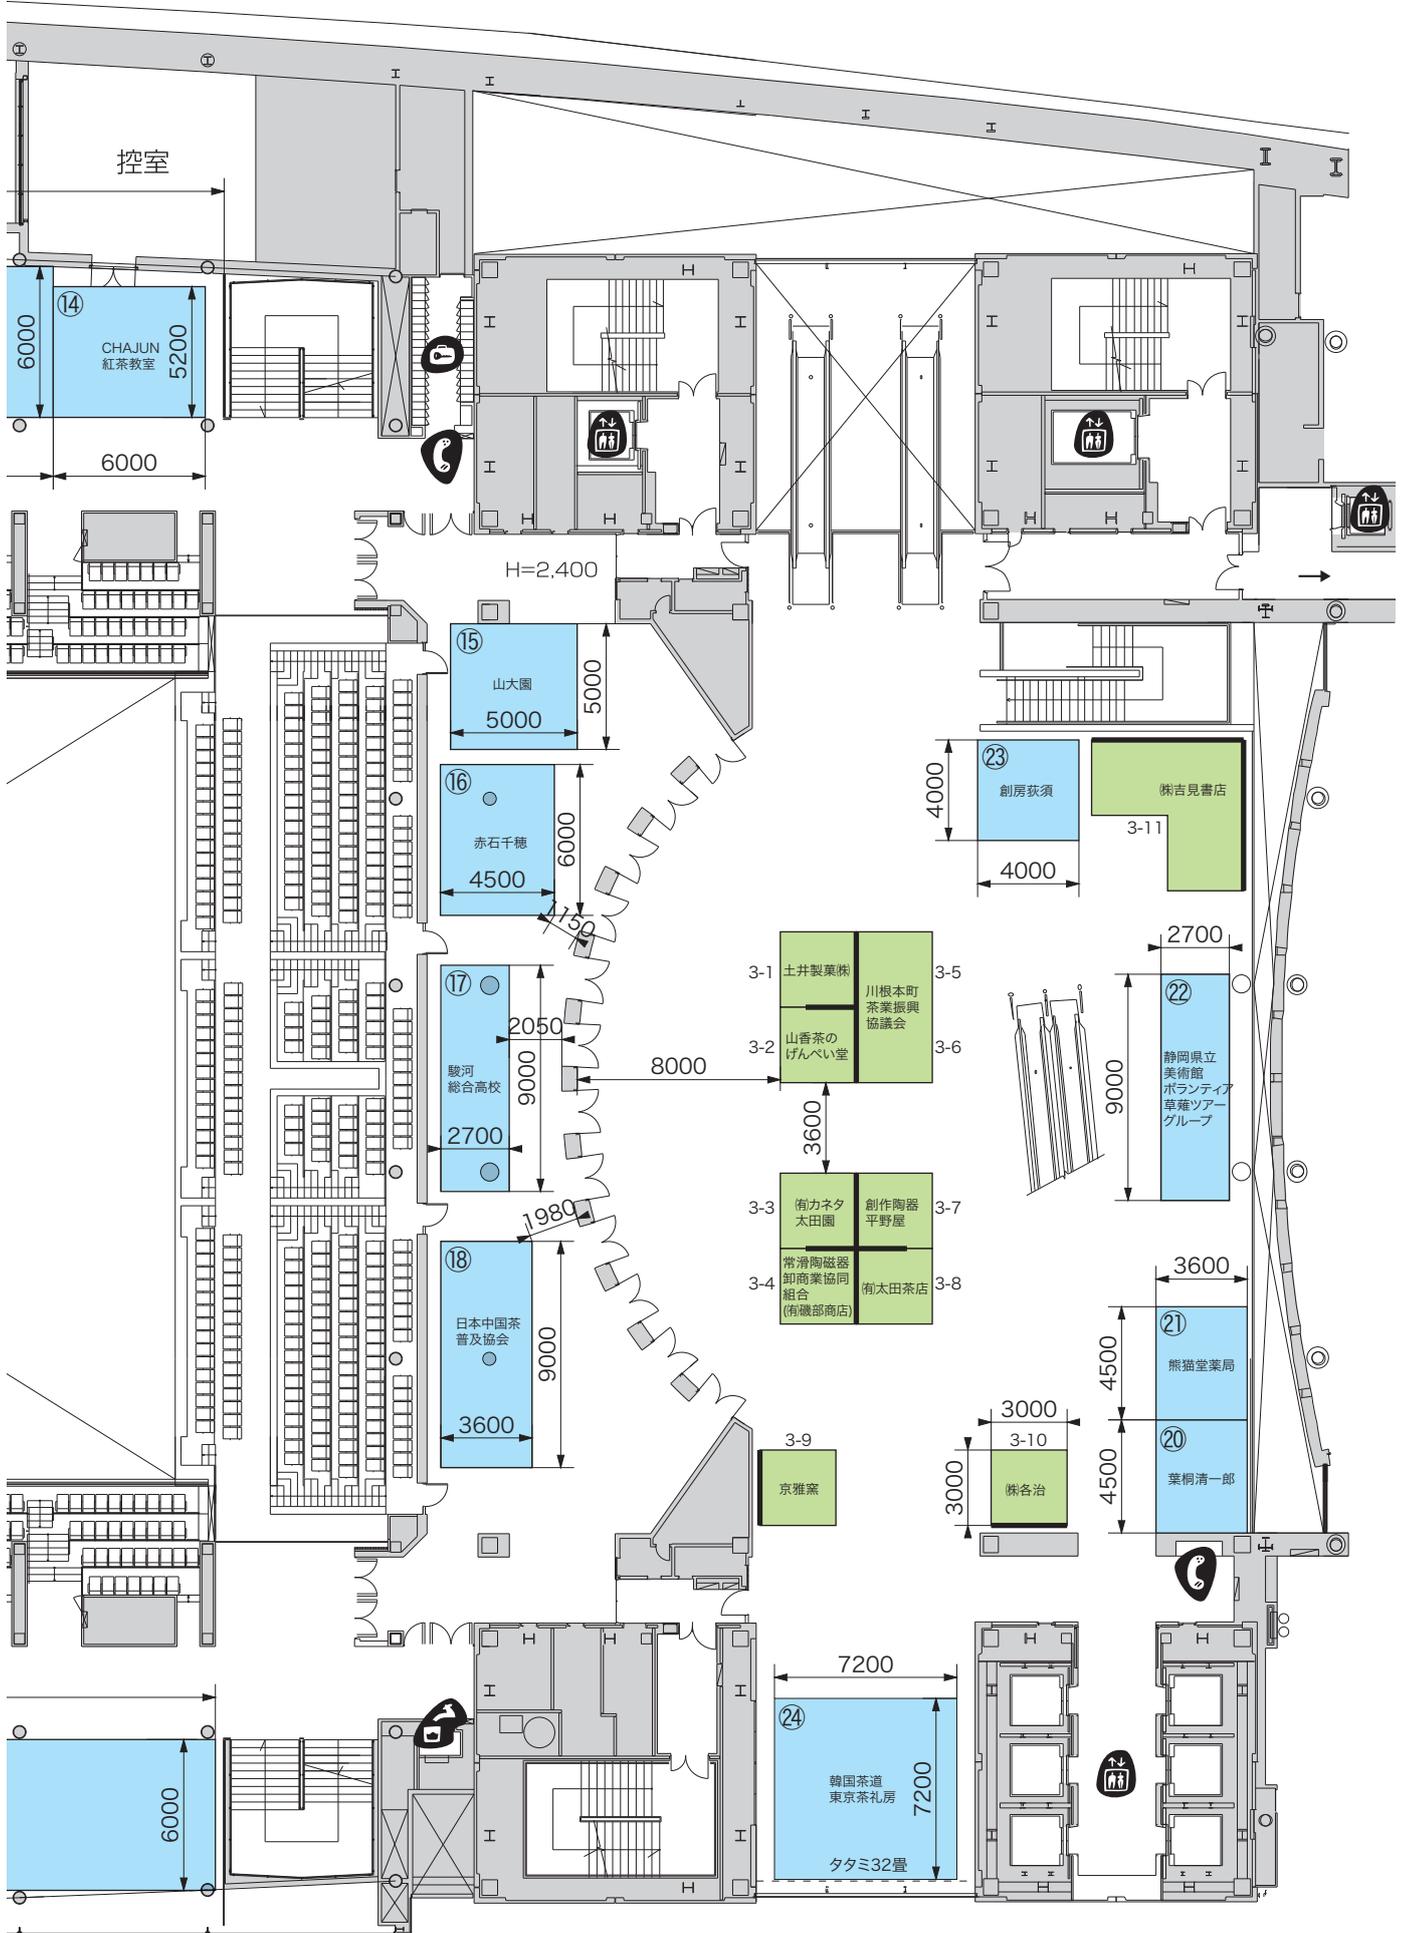

名称 3F大ホール ロビー/ホワイト  
ワールドO-CHAメッセ  
世界大茶会



縮尺 1/300  
作図日 2016.8.30

設計図NO.